

**UCHWAŁA Nr 480/XLVI/2018  
Rady Miejskiej w Lublińcu  
z dnia 22 lutego 2018r.**

**w sprawie przystąpienia do sporządzenia miejscowego planu zagospodarowania przestrzennego dla obszaru w rejonie ulic Częstochowska, Podmiejska i Klonowa oraz w rejonie ulic Kopce i Czarnoleska miasta Lublińca**

Na podstawie art. 18 ust. 2 pkt 15 ustawy z dnia 8 marca 1990 r o samorządzie gminnym /Dz.U. z 2017r. Poz. 1875 z późn.zm / oraz art.14 ust. 1 i 2 ustawy z dnia 27 marca 2003r. o planowaniu i zagospodarowaniu przestrzennym /Dz.U. z 2017r. poz. 1073 /

**Rada Miejska w Lublińcu**

**u c h w a ł a, co następuje :**

**§ 1**

Przystępuje się do sporządzenia zmiany miejscowego planu zagospodarowania przestrzennego dla terenu obejmującego fragment miejscowego planu zagospodarowania przestrzennego przyjętego Uchwałą Nr 548/LX/06 Rady Miejskiej w Lublińcu z dnia 27 września 2006r.

Granice terenu objętego planem obejmują dwa obszary:

- rejon ulic Częstochowska, Podmiejska, i Klonowa miasta Lublińca,
- rejon ulic Kopce i Czarnoleska miasta Lublińca.

**§ 2**

Granice obszarów objętych planem przedstawiają załącznik graficzny Nr 1 w skali 1: 7 000 i załącznik graficzny Nr 2 w skali 1: 5 000 stanowiące integralną część niniejszej uchwały.

**§ 3**

Wykonanie uchwały powierza się Burmistrzowi Miasta Lublińca

**§ 4**

Uchwała wchodzi w życie z dniem jej podjęcia i podlega ogłoszeniu poprzez rozplakatowanie w miejscach publicznych.

PRZEWODNICZĄCY  
RADY MIEJSKIEJ

*Gabriel Podbiot*  
Gabriel Podbiot




Załącznik graficzny Nr 2 do Uchwały Nr 480/XLVI/2018  
Rady Miejskiej w Lublińcu z dnia 22 lutego 2018r.

skala 1 : 5000



granica obszaru objętego  
zmianą planu

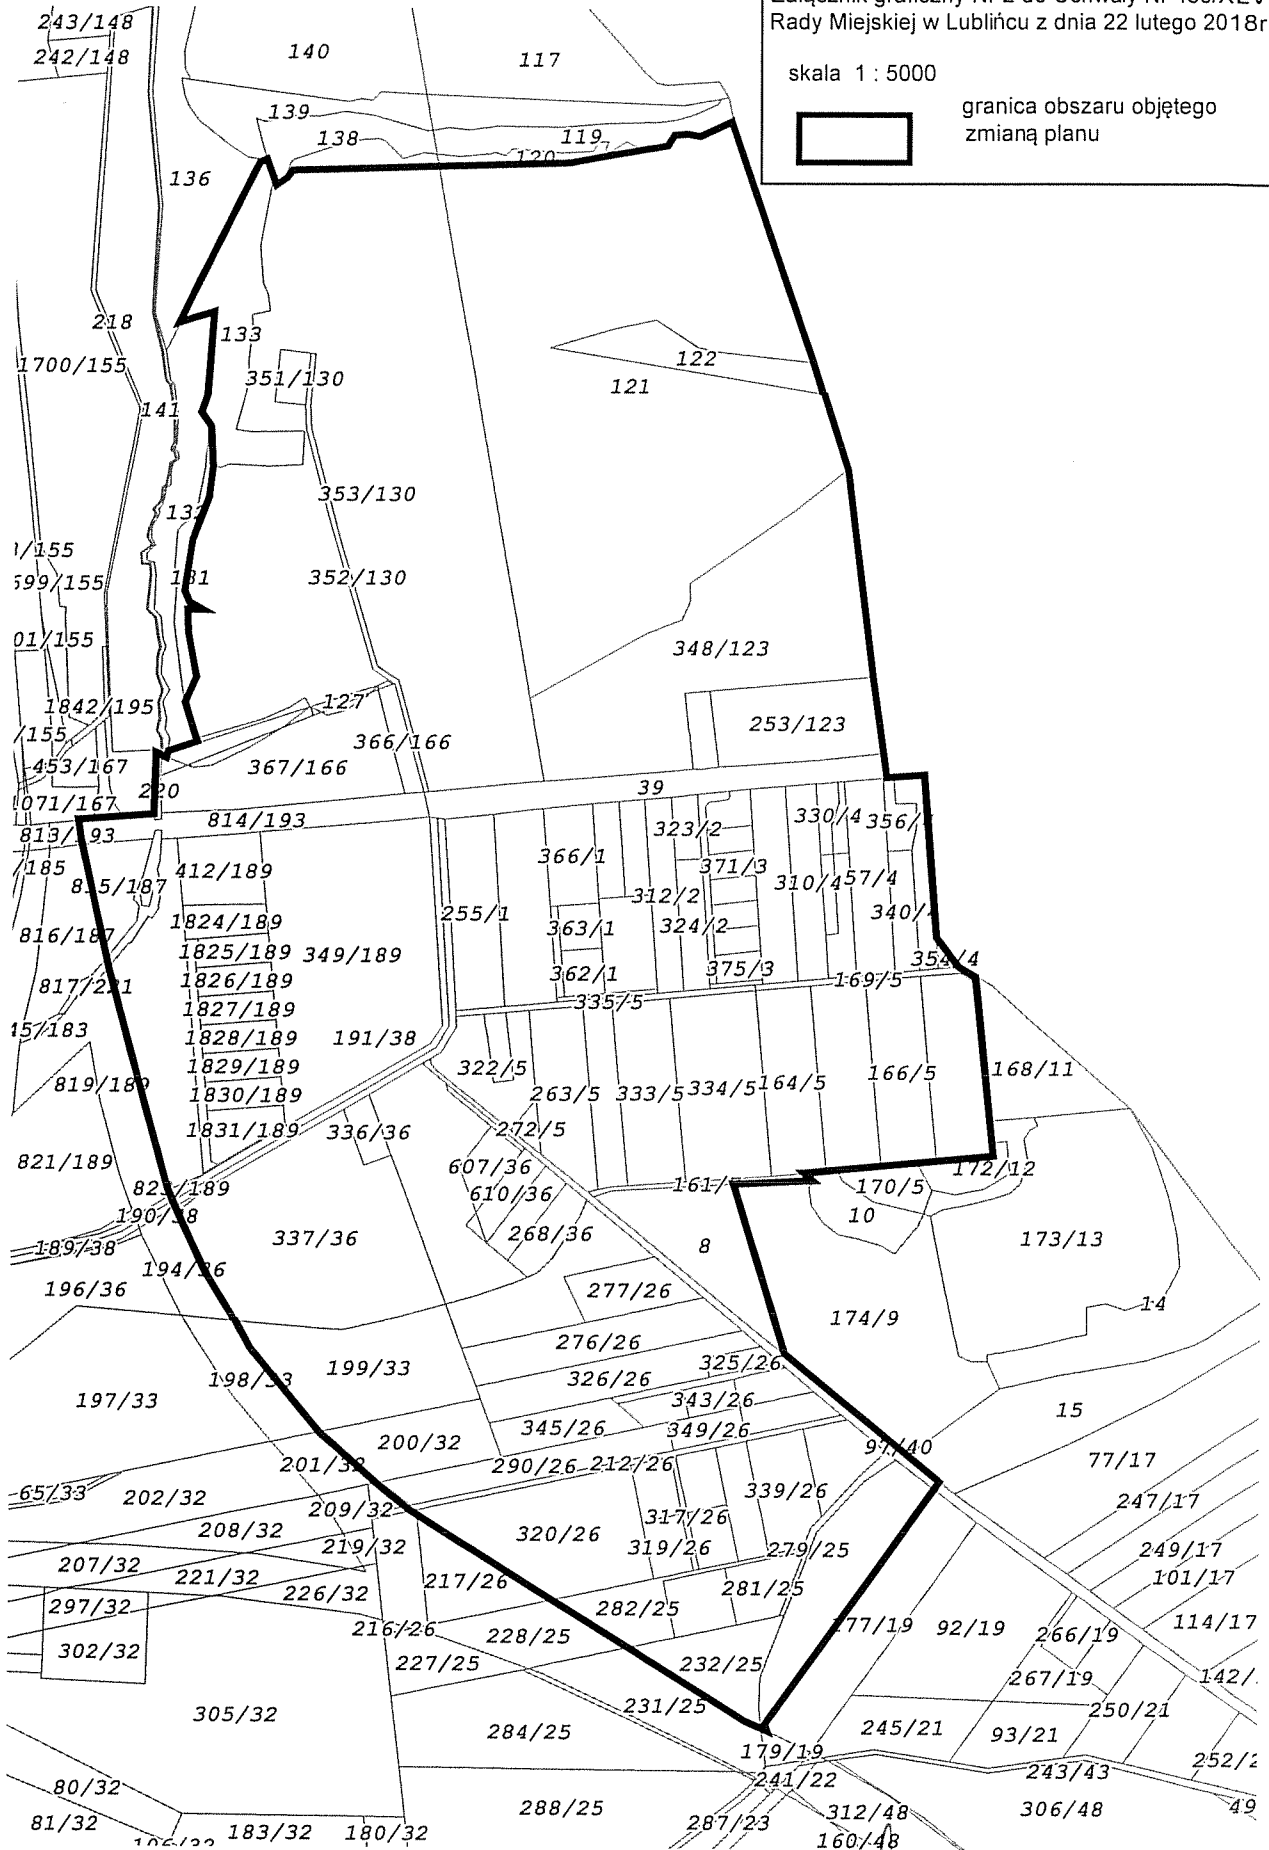

PRZEWODNICZĄCY  
RADY MIEJSKIEJ

*Gabriel Podbiół*  
Gabriel Podbiół